Ing. arch. David Zbranek
ČKA 04325
06.01.2025

ŘEZ A3

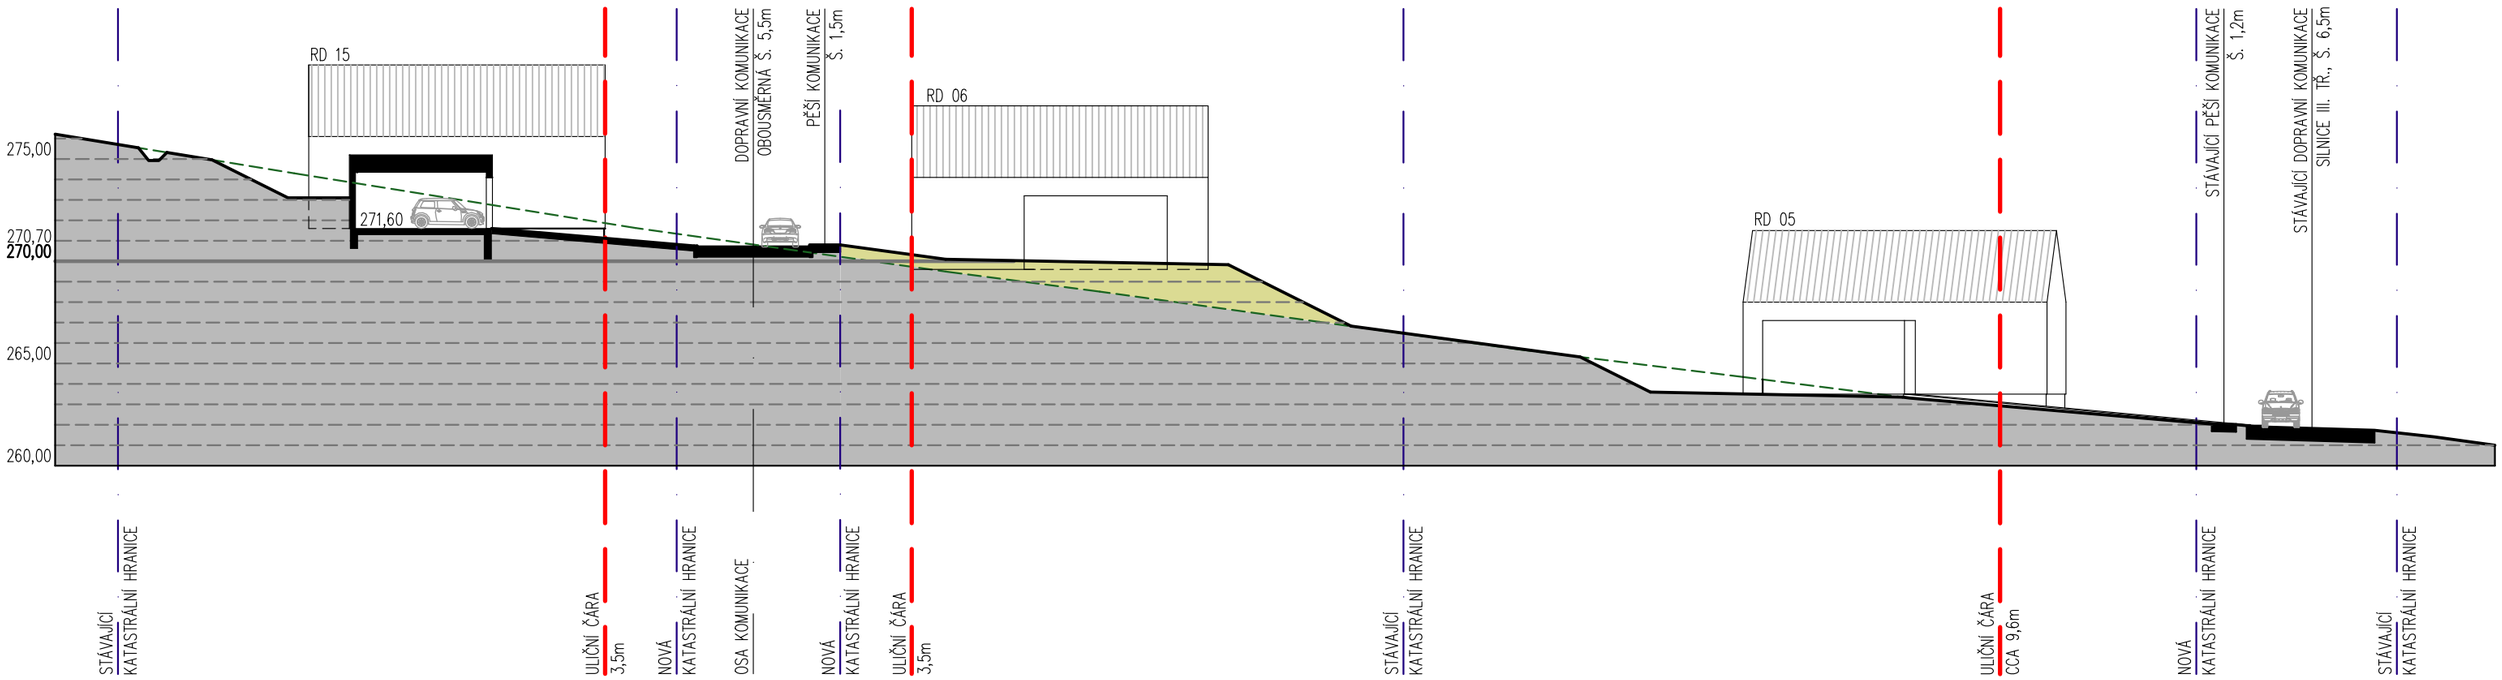

07 ÚZEMNÍ STUDIE LUDKOVICE, LOKALITA BI 7

07 **CHARAKTERISTICKÉ ŘEZY**

VYPRACOVAL: Ing. arch. DAVID ZBRANEK
MĚŘÍTKO: 1:300
DATUM: 11.2024