


SCHEMATA ZÁSTAVBY:

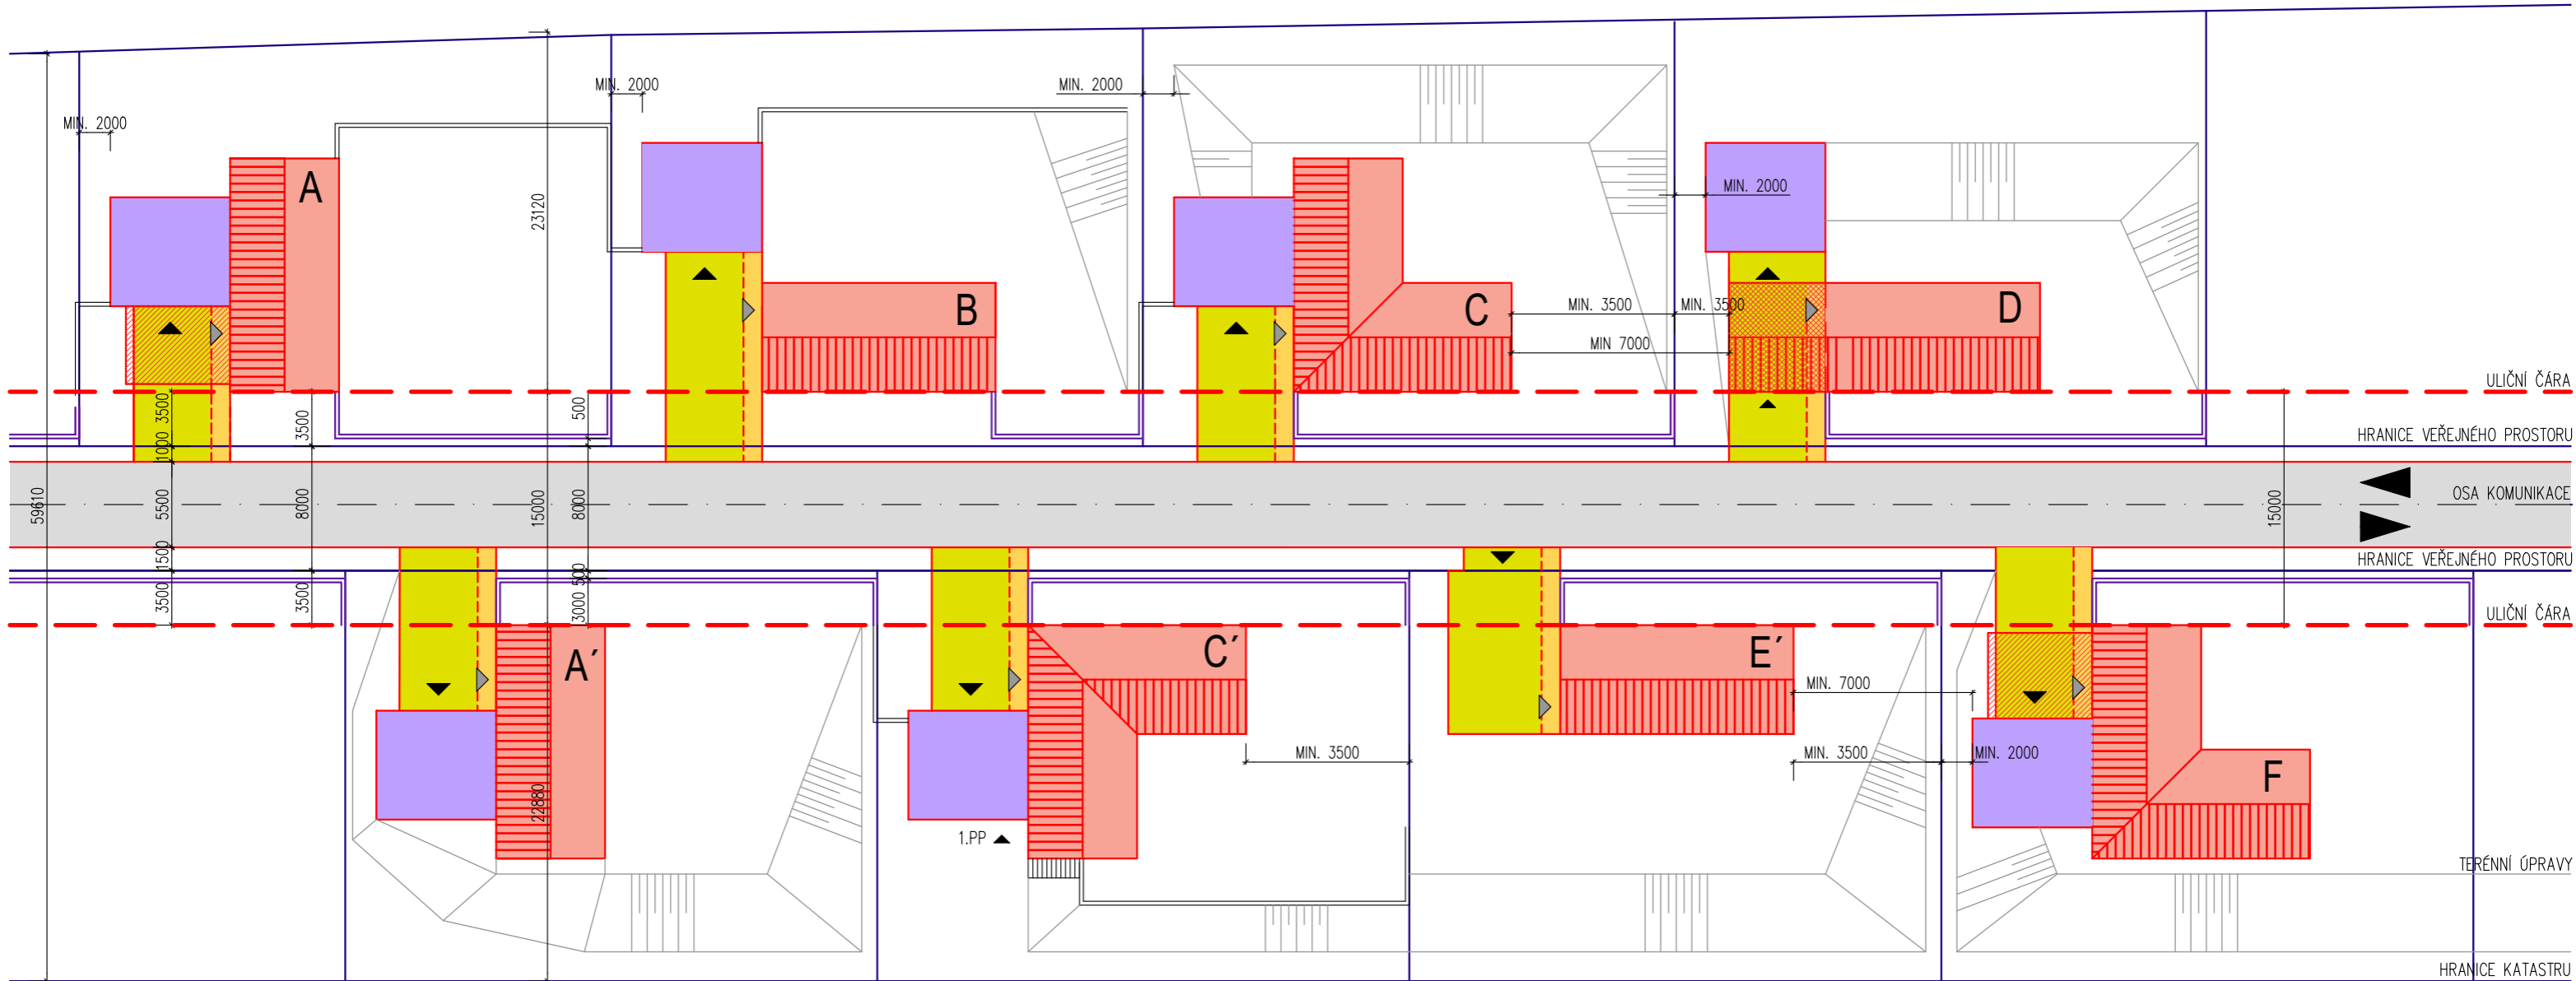

LEGENDA:

- NAVŘENÝ STAV:
- ▶ ◀ VSTUP / VJEZD
 - HRANICE KATASTRU
 - HRANY STAVEBNÍCH KONSTRUKCÍ
 - - - STAVEBNÍ ČÁRA 2,5m OD VEŘEJNÉHO PROSTORU
 - ▭ PLOCHA NOVÉ OBOUSMĚRNÉ ÚČELOVÉ KOMUNIKACE Š.=5,5m
 - ▭ VZOROVÁ ZASTAVĚNÁ PLOCHA RD
 - ▭ VZOROVÁ ZASTAVĚNÁ PLOCHA GARÁŽE/KRYTÉHO STÁNÍ/PARK. PLOCHY
 - ▭ USTUPUJÍCÍ PODLAŽÍ
 - ▭ VZOROVÁ ZASTAVĚNÁ PLOCHA KRYTÉHO STÁNÍ
 - OPLOČENÍ S VEŘEJNÝM PROSTOREM (TERÉNNÍ VYROVNÁNÍ MAX 1,0m)
 - TERÉNNÍ ÚRAVY (VÝKOPY A NÁSPY)
 - VZOROVÝ PRŮBĚH UVAŽOVANÝCH OPĚRNÝCH ZDÍ
 - ▭ VZOROVÁ PLOCHA SJEZDU
 - ▭ PĚŠÍ PŘÍSTUP

11 VARIANTY UMÍSTĚNÍ STAVBY NA POZEMKU

VYPRACOVAL:
MĚŘÍTKO:
DATUM:

Ing. arch. DAVID ZBRANEK
1:400
11.2024

