

# Změna č. 1 Územního plánu Dolní Lhota



## KOORDINAČNÍ VÝKRES

### Legenda

**L01** lokality Změny č. 1 ÚP Dolní Lhota

### Podoba platného územního plánu

- řešené území
- zastavitelné plochy
- zastavěné území k 1.3.2017
- 10** číslo plochy s rozdílným způsobem využití
- parcelní kresba

### STAV NÁVRH

- biokoridory ÚSES
- biocentra ÚSES
- plochy individuálního bydlení
- plochy individuální rekreace
- plochy občanského vybavení
- plochy pro silniční dopravu
- plochy technické infrastruktury
- plochy veřejných prostranství
- plochy smíšené obytné vesnické
- plochy smíšené výrobní
- plochy vodních toků a nádrží
- plochy krajinné zeleně
- plochy zemědělské
- plochy přírodní
- plochy lesní

- bydlení specifických forem
- plochy hromadné rekreace
- plochy komerčních zařízení
- plochy dopravní infrastruktury
- plochy technické infrastruktury - vodní hospodářství
- plochy technické infrastruktury - energetika
- plochy s převahou zpevněné plochy
- plochy zemědělské specifické
- plochy smíšené nezastavěného území

### PRÍLOHA Č. 4


HLAVNÍ PROJEKTANT:	Alfinvest Zlín, spol. s. r. o.	ČÍSLO PARÉ:	AUTORIZACE:
	sídlo: J. STAŠI 105, 703 02 ZLÍN - MALENOVICE tel./fax: +420 677 102 387 mobil: +420 603 707 553 email: pokluda@alfinvest.cz		
OBEC:	Obec DOLNÍ LHOTA	DATUM:	prosinec 2024
POŘIZOVATEL:	MĚSTSKÝ ÚŘAD LUHAČOVICE Odbor stavební - oddělení územního plánování	ČÍSLO ZAKÁZKY:	24_872
		HLAVNÍ ARCHITEKT:	Ing. arch. Vladimír Pokluda
		STUPEŇ:	DOKUMENTACE K PROJEKČNÍM DOKUMENTEM § 93 SZ
NÁZEV AKCE:	ZMĚNA Č. 1 ÚZEMNÍHO PLÁNU DOLNÍ LHOTA		
OBSAH:	KOORDINAČNÍ VÝKRES	MĚŘÍTKO:	1:5 000
		ČÍSLO VÝKRESU:	II.B1

### STAV NÁVRH

- místo vyhlídky
- objekt v památkovém zájmu
- území ekologických rizik
- vodojem
- trafostanice
- základnová stanice
- objekt požární ochrany
- autobusová zastávka
- hráz poldru
- vodovodní síť
- dešťová kanalizační síť
- jednotná kanalizační síť
- splašková kanalizační síť
- vedení elektrické sítě VN 1-35 kV
- vedení elektrické sítě VN 35 kV
- vedení elektrické sítě VN 10 kV
- vedení elektrické sítě VN 110 kV
- plynovod STL
- telekomunikační kabel
- silnice II. třídy
- silnice III. třídy
- cyklistická stezka/trasa
- stezka pro pěší
- linie horizontu
- migrační osa koridorů velkých savců
- archeologické naleziště II. kategorie
- území se zvýšenou ochranou krajinného rázu
- CHKO a MAB Bílé Karpaty
- II. zóna CHKO
- III. zóna CHKO

- přírodní park Vizovické vrchy
- vzdálenost 50 m od okraje lesa
- les zvláštního určení
- plochy meliorace
- aktivní zóna záplavového území
- záplavové území Q100
- plocha určená k rozlivu
- lázeňské místo - vnitřní lázeňské území
- OP II. stupně přírodních léčivých zdrojů lázeňského místa Luhačovice
- sesuvné území
- OP elektrické sítě

Celé správní území je zájmovým územím Ministerstva obrany z hlediska povolování vyjmenovaných druhů staveb

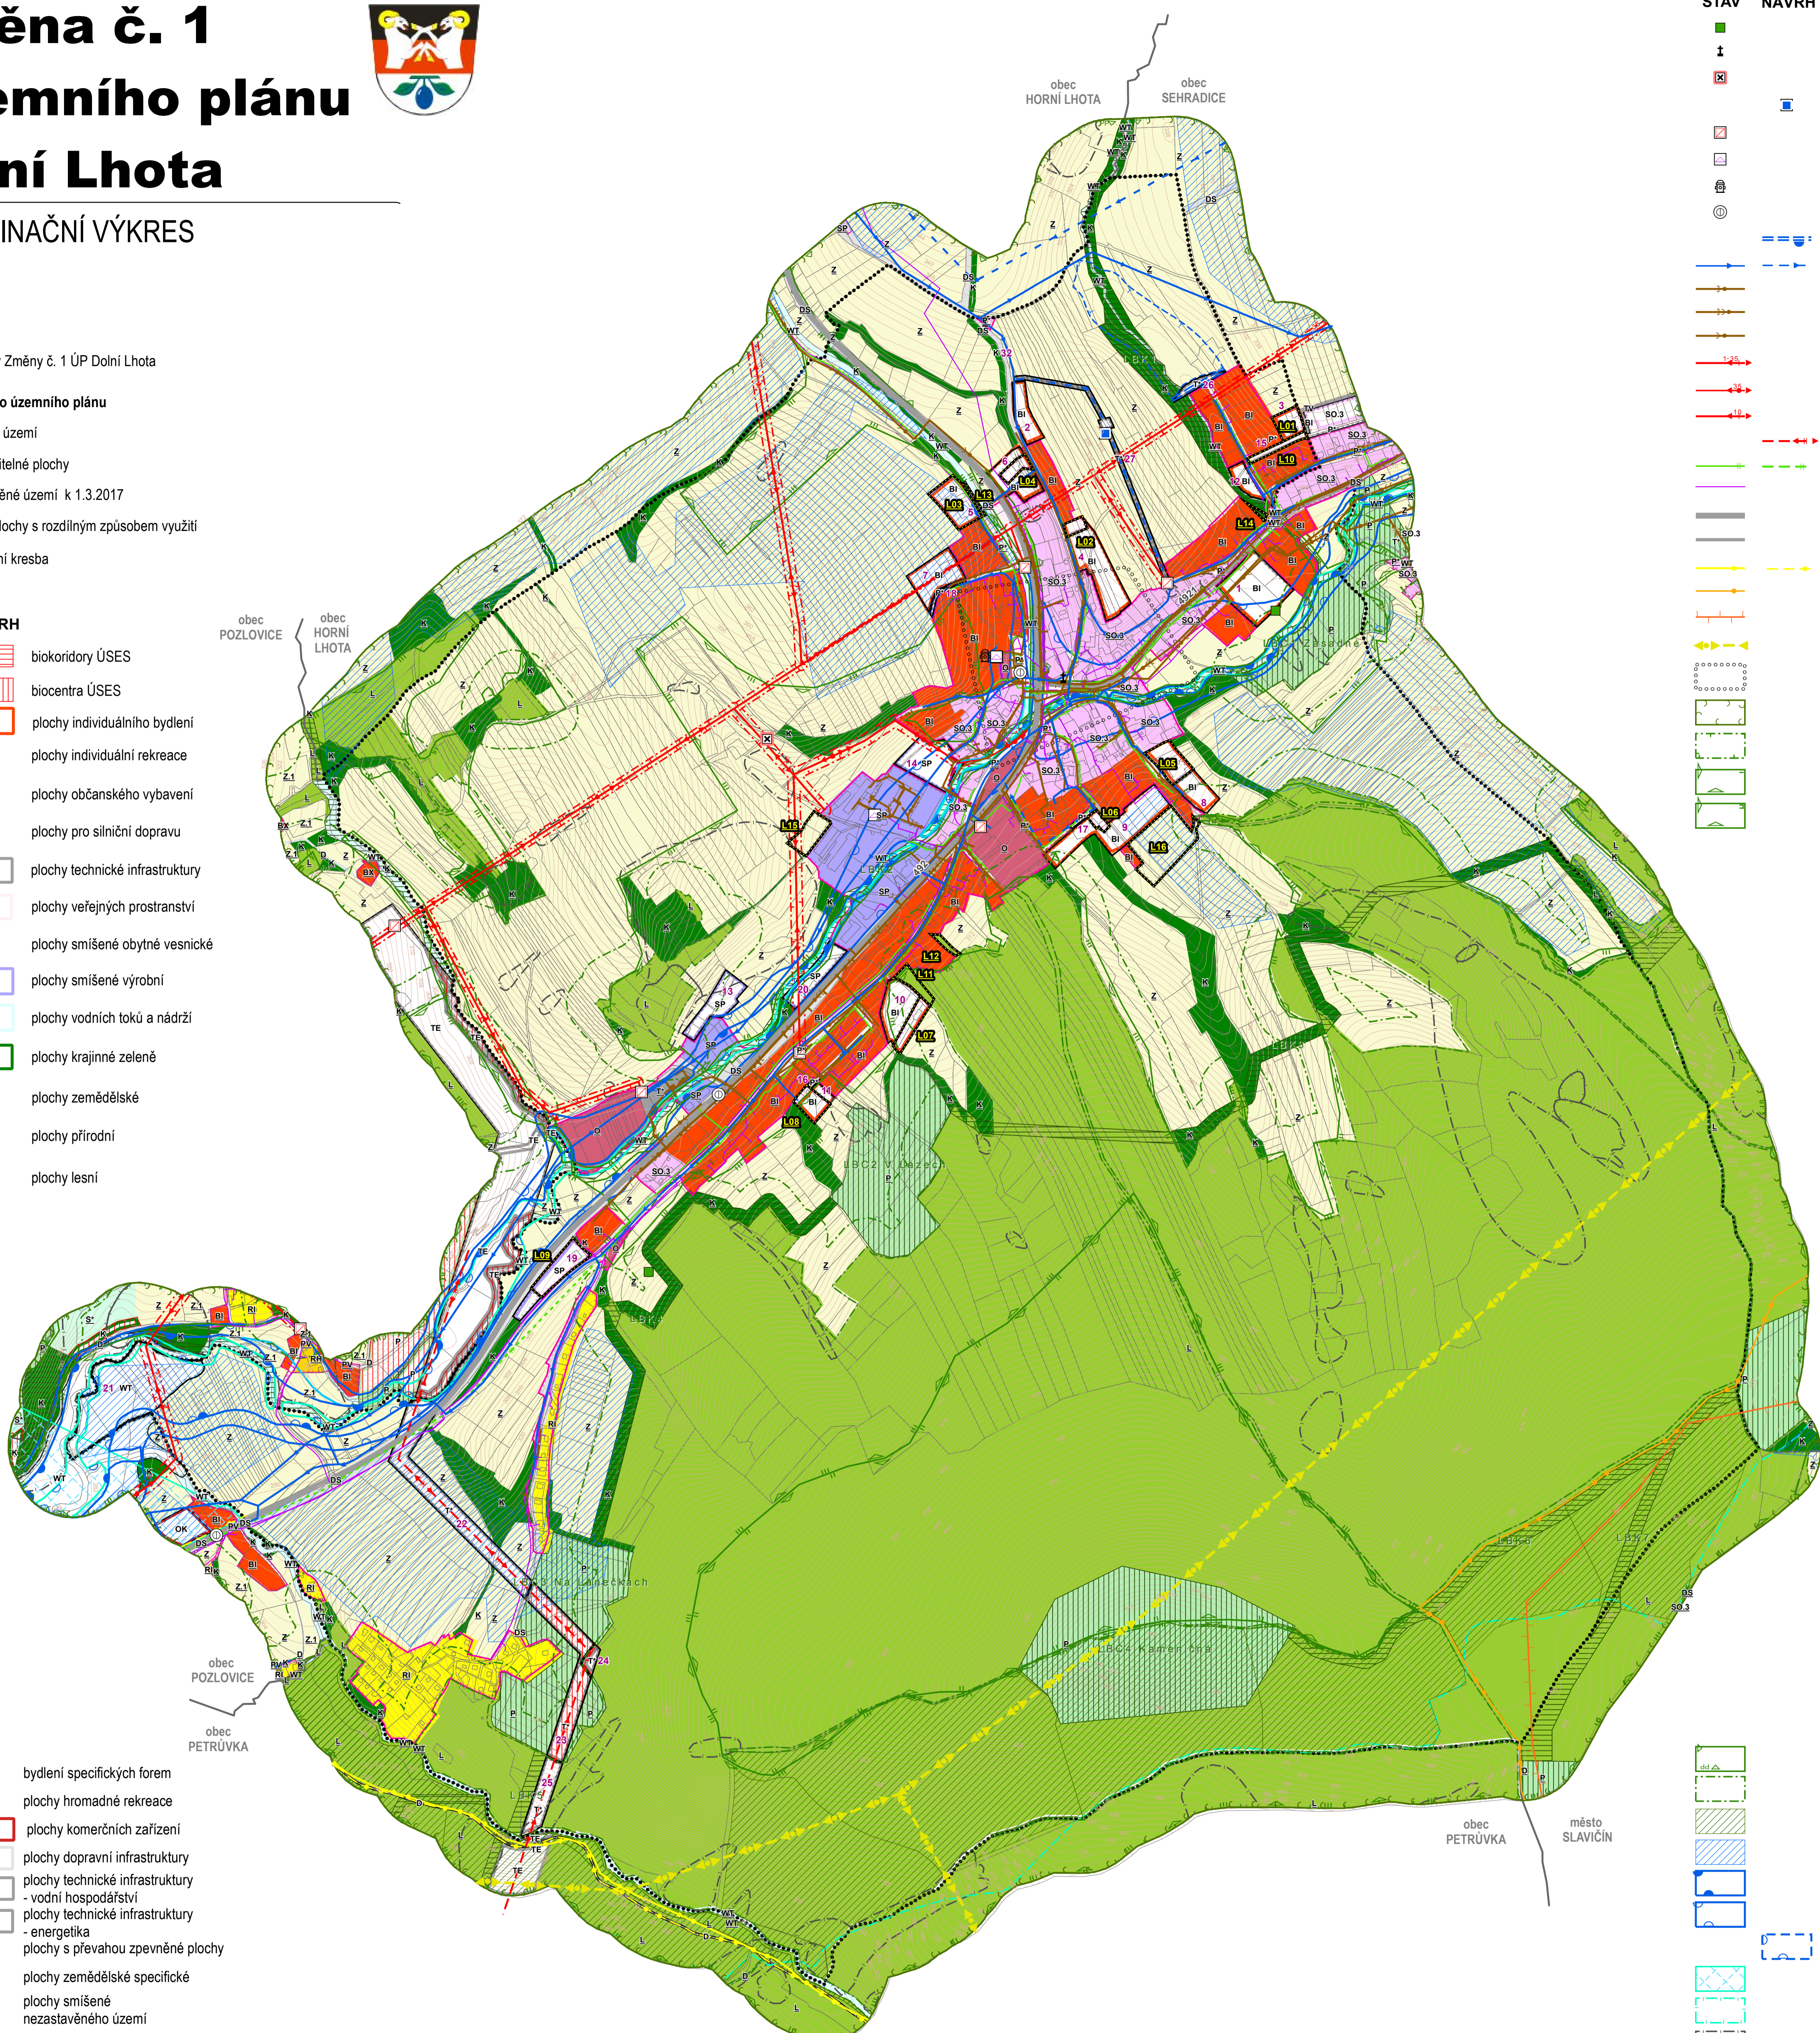

obec HORNÍ LHOTA      obec SEHRADICE

obec POZLOVICE      obec HORNÍ LHOTA

obec SEHRADICE      město SLAVIČÍN

obec PETRŮVKA      město SLAVIČÍN

obec POZLOVICE      obec PETRŮVKA      město SLAVIČÍN