

Změna č. 1 Územního plánu Lipová




KOORDINAČNÍ VÝKRES

Legenda

lokality Změny č. 1 ÚP Lipová

Podoba platného územního plánu

- řešené území
- zastavitelné plochy
- zastavěné území k 31.12.2011
- parcelní kresba

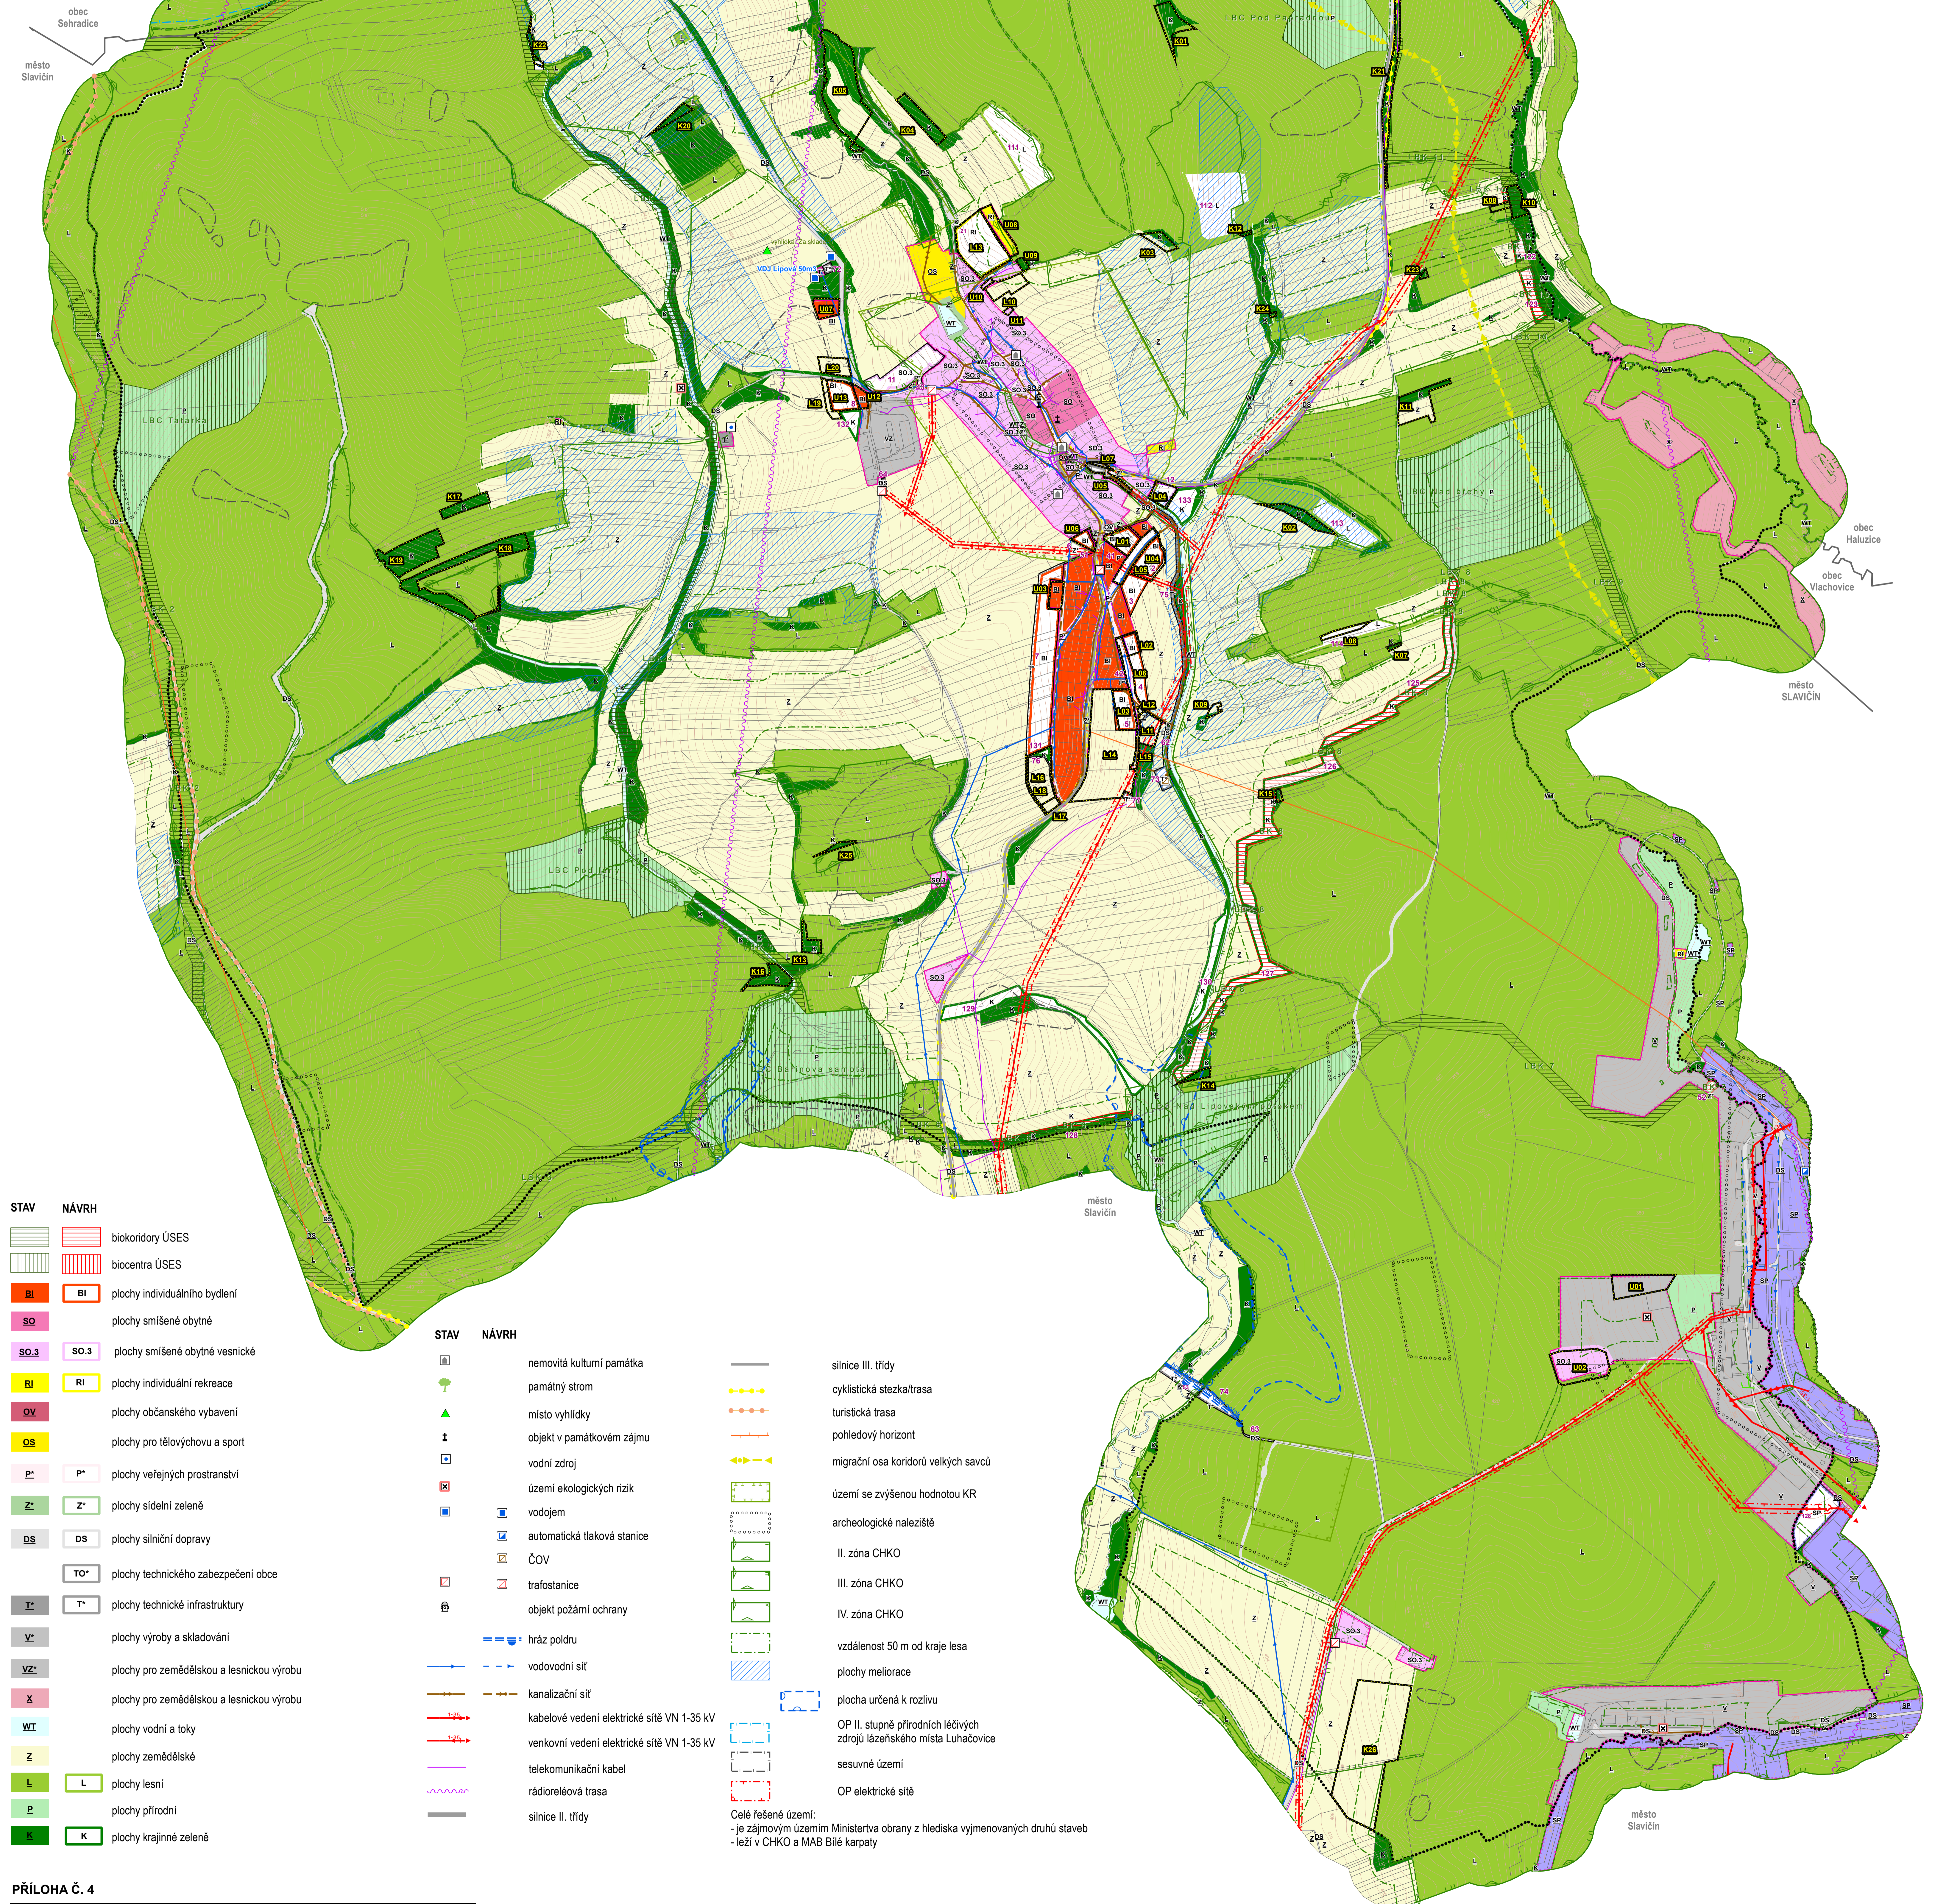

STAV	NÁVRH	STAV	NÁVRH
			biokoridory ÚSES
			biocentra ÚSES
			plochy individuálního bydlení
			plochy smíšené obytné
			plochy smíšené obytné vesnické
			plochy individuální rekreace
			plochy občanského vybavení
			plochy pro tělovýchovu a sport
			plochy veřejných prostranství
			plochy sídelní zeleně
			plochy silniční dopravy
			plochy technického zabezpečení obce
			plochy technické infrastruktury
			plochy výroby a skladování
			plochy pro zemědělskou a lesnickou výrobu
			plochy pro zemědělskou a lesnickou výrobu
			plochy vodní a toky
			plochy zemědělské
			plochy lesní
			plochy přírodní
			plochy krajinné zeleně

STAV	NÁVRH	STAV	NÁVRH
			nemovitá kulturní památka
			památný strom
			místo vyhlídky
			objekt v památkovém zájmu
			vodní zdroj
			území ekologických rizik
			vodojem
			automatická tlaková stanice
			ČOV
			trafostanice
			objekt požární ochrany
			hráz poldru
			vodovodní síť
			kanalizační síť
			kabelové vedení elektrické sítě VN 1-35 kV
			venkovní vedení elektrické sítě VN 1-35 kV
			telekomunikační kabel
			rádiorelévová trasa
			silnice II. třídy

	silnice III. třídy
	cyklistická stezka/trasa
	turistická trasa
	pohledový horizont
	migrační osa koridorů velkých savců
	území se zvýšenou hodnotou KR
	archeologické naleziště
	II. zóna CHKO
	III. zóna CHKO
	IV. zóna CHKO
	vzdálenost 50 m od kraje lesa
	plochy meliorace
	plocha určená k rozlivu
	OP II. stupně přírodních léčivých zdrojů lázeňského místa Luhačovice
	sesuvné území
	OP elektrické sítě

Celé řešené území:
- je zájmovým územím Ministerstva obrany z hlediska vyjmenovaných druhů staveb
- leží v CHKO a MAB Bílé Karpaty

PŘÍLOHA Č. 4

HLAVNÍ PROJEKTANT:	Aifinvest Zlín, spol. s r. o.	ČÍSLO PÁŘE:	AUTORIZACE:
	sídlo: J. STAŠI 165, 763 02 ZLÍN, MALENOVICE tel./fax: +420 577 102 387 mobil: +420 603 707 553 email: poklada@aifinvest.cz		
OBEC:	Obec LIPOVÁ	DATUM:	listopad 2025
PORIZOVATEL:	MĚSTSKÝ ÚŘAD LUHAČOVICE Odbor stavební - oddělení územního plánování	ČÍSLO ZAKÁZKY:	24_888
		HLAVNÍ ARCHITEKT:	Ing. arch. Vladimír Pokluda
		STUPEŇ:	DOKUMENTACE K PROJEKCI DLE §93 SZ
NÁZEV AKCE:	ZMĚNA Č. 1 ÚZEMNÍHO PLÁNU LIPOVÁ		
OBSAH:	KOORDINAČNÍ VÝKRES	MĚŘÍTKO:	1:5 000
		ČÍSLO VÝKRESU:	II.B1