



ÚZEMNÍ PLÁN BOHUSLAVICE NAD VLÁŘÍ

TECHNICKÁ INFRASTRUKTURA - VODNÍ HOSPODÁŘSTVÍ

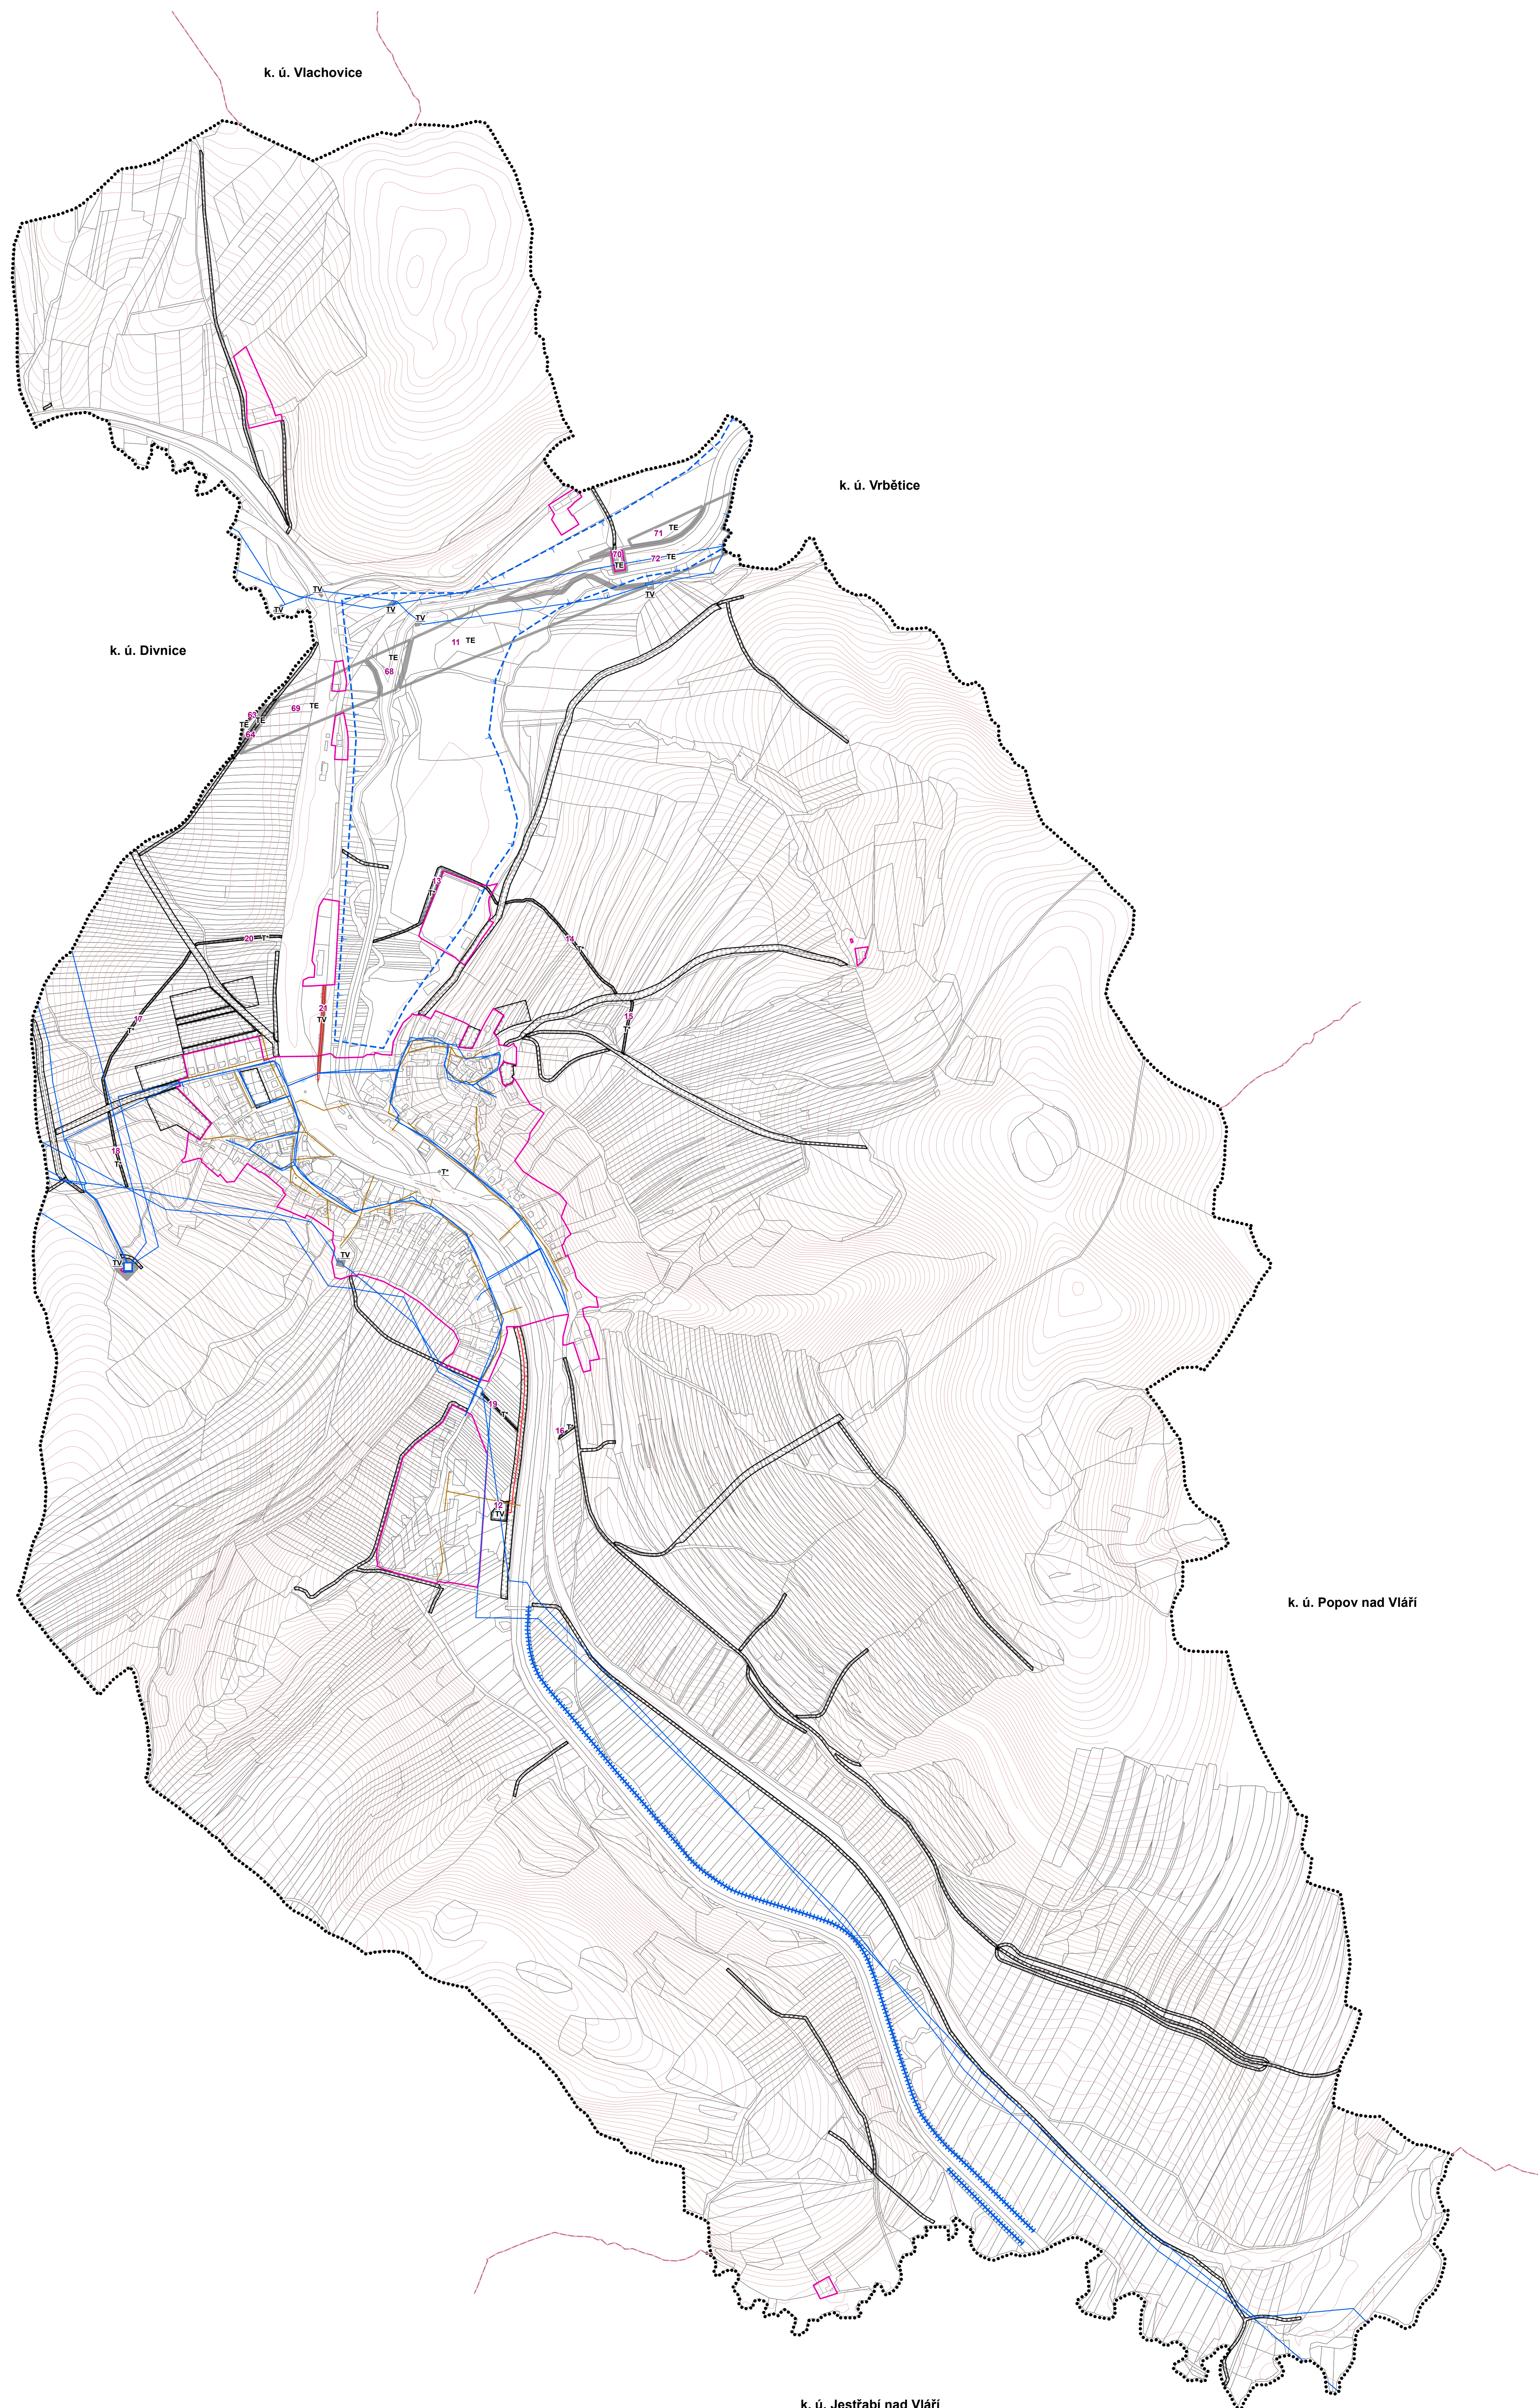

STAV	NAVHRH	ÚZEMNÍ REZERVA
ZÁKLADNÍ ČLENĚNÍ ÚZEMÍ		
		hranice řešeného území (shodné s hranicemi obce)
		hranice katastrálního území
		zastavěné území k 1. 7. 2015
		zastavitelná plocha
		hranice parcel
		číslo plochy s rozdílným způsobem využití
PLOCHY S ROZDÍLNÝM ZPŮSOBEM VYUŽITÍ		
		plochy technické infrastruktury
		plochy pro energetiku
		plochy pro vodní hospodářství
TECHNICKÁ INFRASTRUKTURA		
		vodjerm
		vodovod
		kanalizační stoka
OCHRANA PŘED ZÁPLAVAMI		
		protipovodňová hráz
		území řízené inundace
OSTATNÍ		
		vrstevnice (po 2 m)

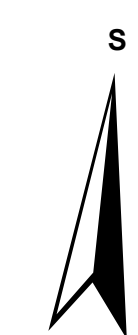

ÚZEMNÍ PLÁN BOHUSLAVICE NAD VLÁŘÍ		
Objednatel:	Obec Bohuslavice nad Vlárí	Pořizovatel: Městský úřad Luhačovice
Zhotovitel:	Atelier proREGIO, s.r.o.	
Osoba oprávněná podle zvláštního právního předpisu k projektové činnosti ve výstavbě:	Ing. arch. Michal Hadlač	
Číslo autorizace:	03 497	
Projektant:	Mgr. Lubomír Lazar Mgr. Vladimíra Macurová Ing. arch. Hana Lesáková Mgr. Barbora Nečidová	
TECHNICKÁ INFRASTRUKTURA - VODNÍ HOSPODÁŘSTVÍ		Měřítko 1 : 5 000
		D6