

ÚZEMNÍ PLÁN PODHRADÍ

ŘEŠENÉ ÚZEMÍ
KATASTRÁLNÍ ÚZEMÍ
ZASTAVĚNÉ ÚZEMÍ K 1.5.2024
ZASTAVITELNÉ PLOCHY
PLOCHY ZMĚN V KRAJINĚ
ÚZEMNÍ REZERVA

STABILIZOVANÉ NÁVRH	ÚZEMNÍ REZERVA
	Z.1
	K.14
	R.13

PLOCHY S ROZDÍLNÝM ZPŮSOBEM VYUŽITÍ (RZV)

BI	RI	BI
OV	RI	
OS	OS	
PU	PU	
ZZ		
ZS		
ZK		
SU		
SV		
DX		
TW		
	TE	
	VD	
HU		
WT		
WH		
AU		
AX		
LU		
NU		
MU		

- BYDLENÍ INDIVIDUÁLNÍ
- REKREACE INDIVIDUÁLNÍ
- OBČANSKÉ VYBAVENÍ VEŘEJNÉ
- OBČANSKÉ VYBAVENÍ - SPORT
- VEŘEJNÁ PROSTRANSTVÍ VŠEOBECNÁ
- ZELENĚ - ZAHRADY A SADY
- ZELEŇ SIDELNÍ OSTATNÍ
- ZELEŇ KRAJINNÁ
- SMÍŠENÉ OBYTNÉ VŠEOBECNÉ
- SMÍŠENÉ OBYTNÉ VENKOVSKÉ
- DOPRAVA JINÁ
- ROZVOJ VODNÍ HOSPODÁŘSTVÍ
- ENERGETIKA
- VÝROBA DROBNÁ A SLUŽBY
- SMÍŠENÉ VÝROBNÍ VŠEOBECNÉ
- VODNÍ A VODNÍCH TOKŮ
- VODOHOSPODÁŘSKÉ
- ZEMĚDĚLSKÉ VŠEOBECNÉ
- ZEMĚDĚLSKÉ JINÉ
- LESNÍ VŠEOBECNÉ
- PŘÍRODNÍ VŠEOBECNÉ
- SMÍŠENÉ NEZASTAVĚNÉ ÚZEMÍ VŠEOBECNÉ

PŘEKRYVNÁ ZNAČENÍ ÚZEMNÍ SYSTÉMU EKOLOGICKÉ STABILITY	Funkční	Kvalitativní
LBC		
LBK		

- LOKÁLNÍ BIOCENTRUM
- LOKÁLNÍ BIODIVOR

DOPRAVNÍ INFRASTRUKTURA

- SILNICE III. TŘÍDY
- MÍSTNÍ KOMUNIKACE
- ÚČELOVÉ KOMUNIKACE
- CHODNÍKY A PĚŠÍ PROPOJENÍ
- CYKLOTRASY
- ZASTÁVKY HROMADNÉ PŘEPRAVY OSOB
- DOCHÁZKOVÉ VZDÁLENOSTI ZASTÁVEK HROMADNÉ DOPRAVY
- PARKOVIŠTĚ
- ZNAČENÉ TURISTICKÉ TRASY
- NAUČNÉ STEZKY

VODNÍ HOSPODÁŘSTVÍ

- PŘÍRODNÍ ŘÁD DO VODOJEMU PODHRADÍ
- ROZVODNÁ VODOVODNÍ SÍŤ I. TLAKOVÉ PÁSMO
- ROZVODNÁ VODOVODNÍ SÍŤ II. TLAKOVÉ PÁSMO
- ROZVODNÁ VODOVODNÍ SÍŤ III. TLAKOVÉ PÁSMO
- VODOJEM
- AT STANICE
- VODNÍ ZDROJ
- ZDROJ PŘÍRODNÍ MINERÁLNÍ VODY
- ROZDĚLOVACÍ ŠOUPĚ
- HRANICE TLAKOVÝCH PÁSEM
- JEDNOTNÁ KANALIZACE
- SPLAŠKOVÁ KANALIZACE
- DEŠŤOVÁ KANALIZACE
- PŘÍTOK EXTRAVILÁNOVÝCH VOD
- OCHRANNÁ HRÁZ
- OCHRANĚ PÁSMO I. STUPNĚ VODNÍCH ZDROJŮ PODHRADÍ
- OCHRANĚ PÁSMO II. STUPNĚ VODNÍCH ZDROJŮ PODHRADÍ
- OCHRANĚ PÁSMO III. STUPNĚ VODNÍCH ZDROJŮ PODHRADÍ
- OCHRANĚ PÁSMO IIB STUPNĚ PŘÍRODNÍCH LEŽNÝCH ZDROJŮ

ENERGETIKA, TELEKOMUNIKACE

- ELEKTRICKÉ VEDENÍ VN 110 kV
- ELEKTRICKÉ VEDENÍ VN 22 kV
- ELEKTRICKÁ STANICE (TRAFOSTANICE)
- OCHRANĚ PÁSMO ELEKTRICKÉHO VEDENÍ VN 110 kV A VN 22 kV
- STL PLYNOVOD
- RR TRASY
- TELEKOMUNICAČNÍ KABELY


PŘÍRODA A KRAJINA

- PÁSMO 50 m OD OKRAJE LESA
- OSA MIGRAČNÍHO KORIDORU VELKÝCH SAVCŮ

OSTATNÍ JEVY

- PAMÁTKOVĚ CHRÁNĚNÉ OBJEKTY
- OBJEKTY V PAMÁTKOVÉM ZÁJMU
- ARCHEOLOGICKÁ NALEZISTĚ
- ÚZEMÍ ARCHEOLOGICKÉHO ZÁJMU - CELÉ ŘEŠENÉ ÚZEMÍ
- SVÁŽNÁ ÚZEMÍ AKTIVNÍ
- SVÁŽNÁ ÚZEMÍ OSTATNÍ
- LINE HORIZONTU
- MÍSTA VÝHLÍDKY
- PLOCHY VÝZNAMNÉ SE UPLETUJÍCÍCH POHLEDOVÝCH HORIZONTŮ - VIZUÁLNĚ CITLIVÉ POHLEDOVÉ HORIZONTY
- OBJEKT POŽÁRNÍ OCHRANY
- PLOCHA ODVODNĚNÁ
- PLOCHY NEVHODNÉ PRO UMÍSTOVÁNÍ OBNOVITELNÝCH ZDROJŮ ENERGIE

CELÉ SPRÁVNÍ ÚZEMÍ JE ZÁJMOVÝM ÚZEMÍM MINISTERSTVA OBRANY Z HLEDISKA POVOLOVÁNÍ VYJMENOVANÝCH DRUHŮ STAVEB.

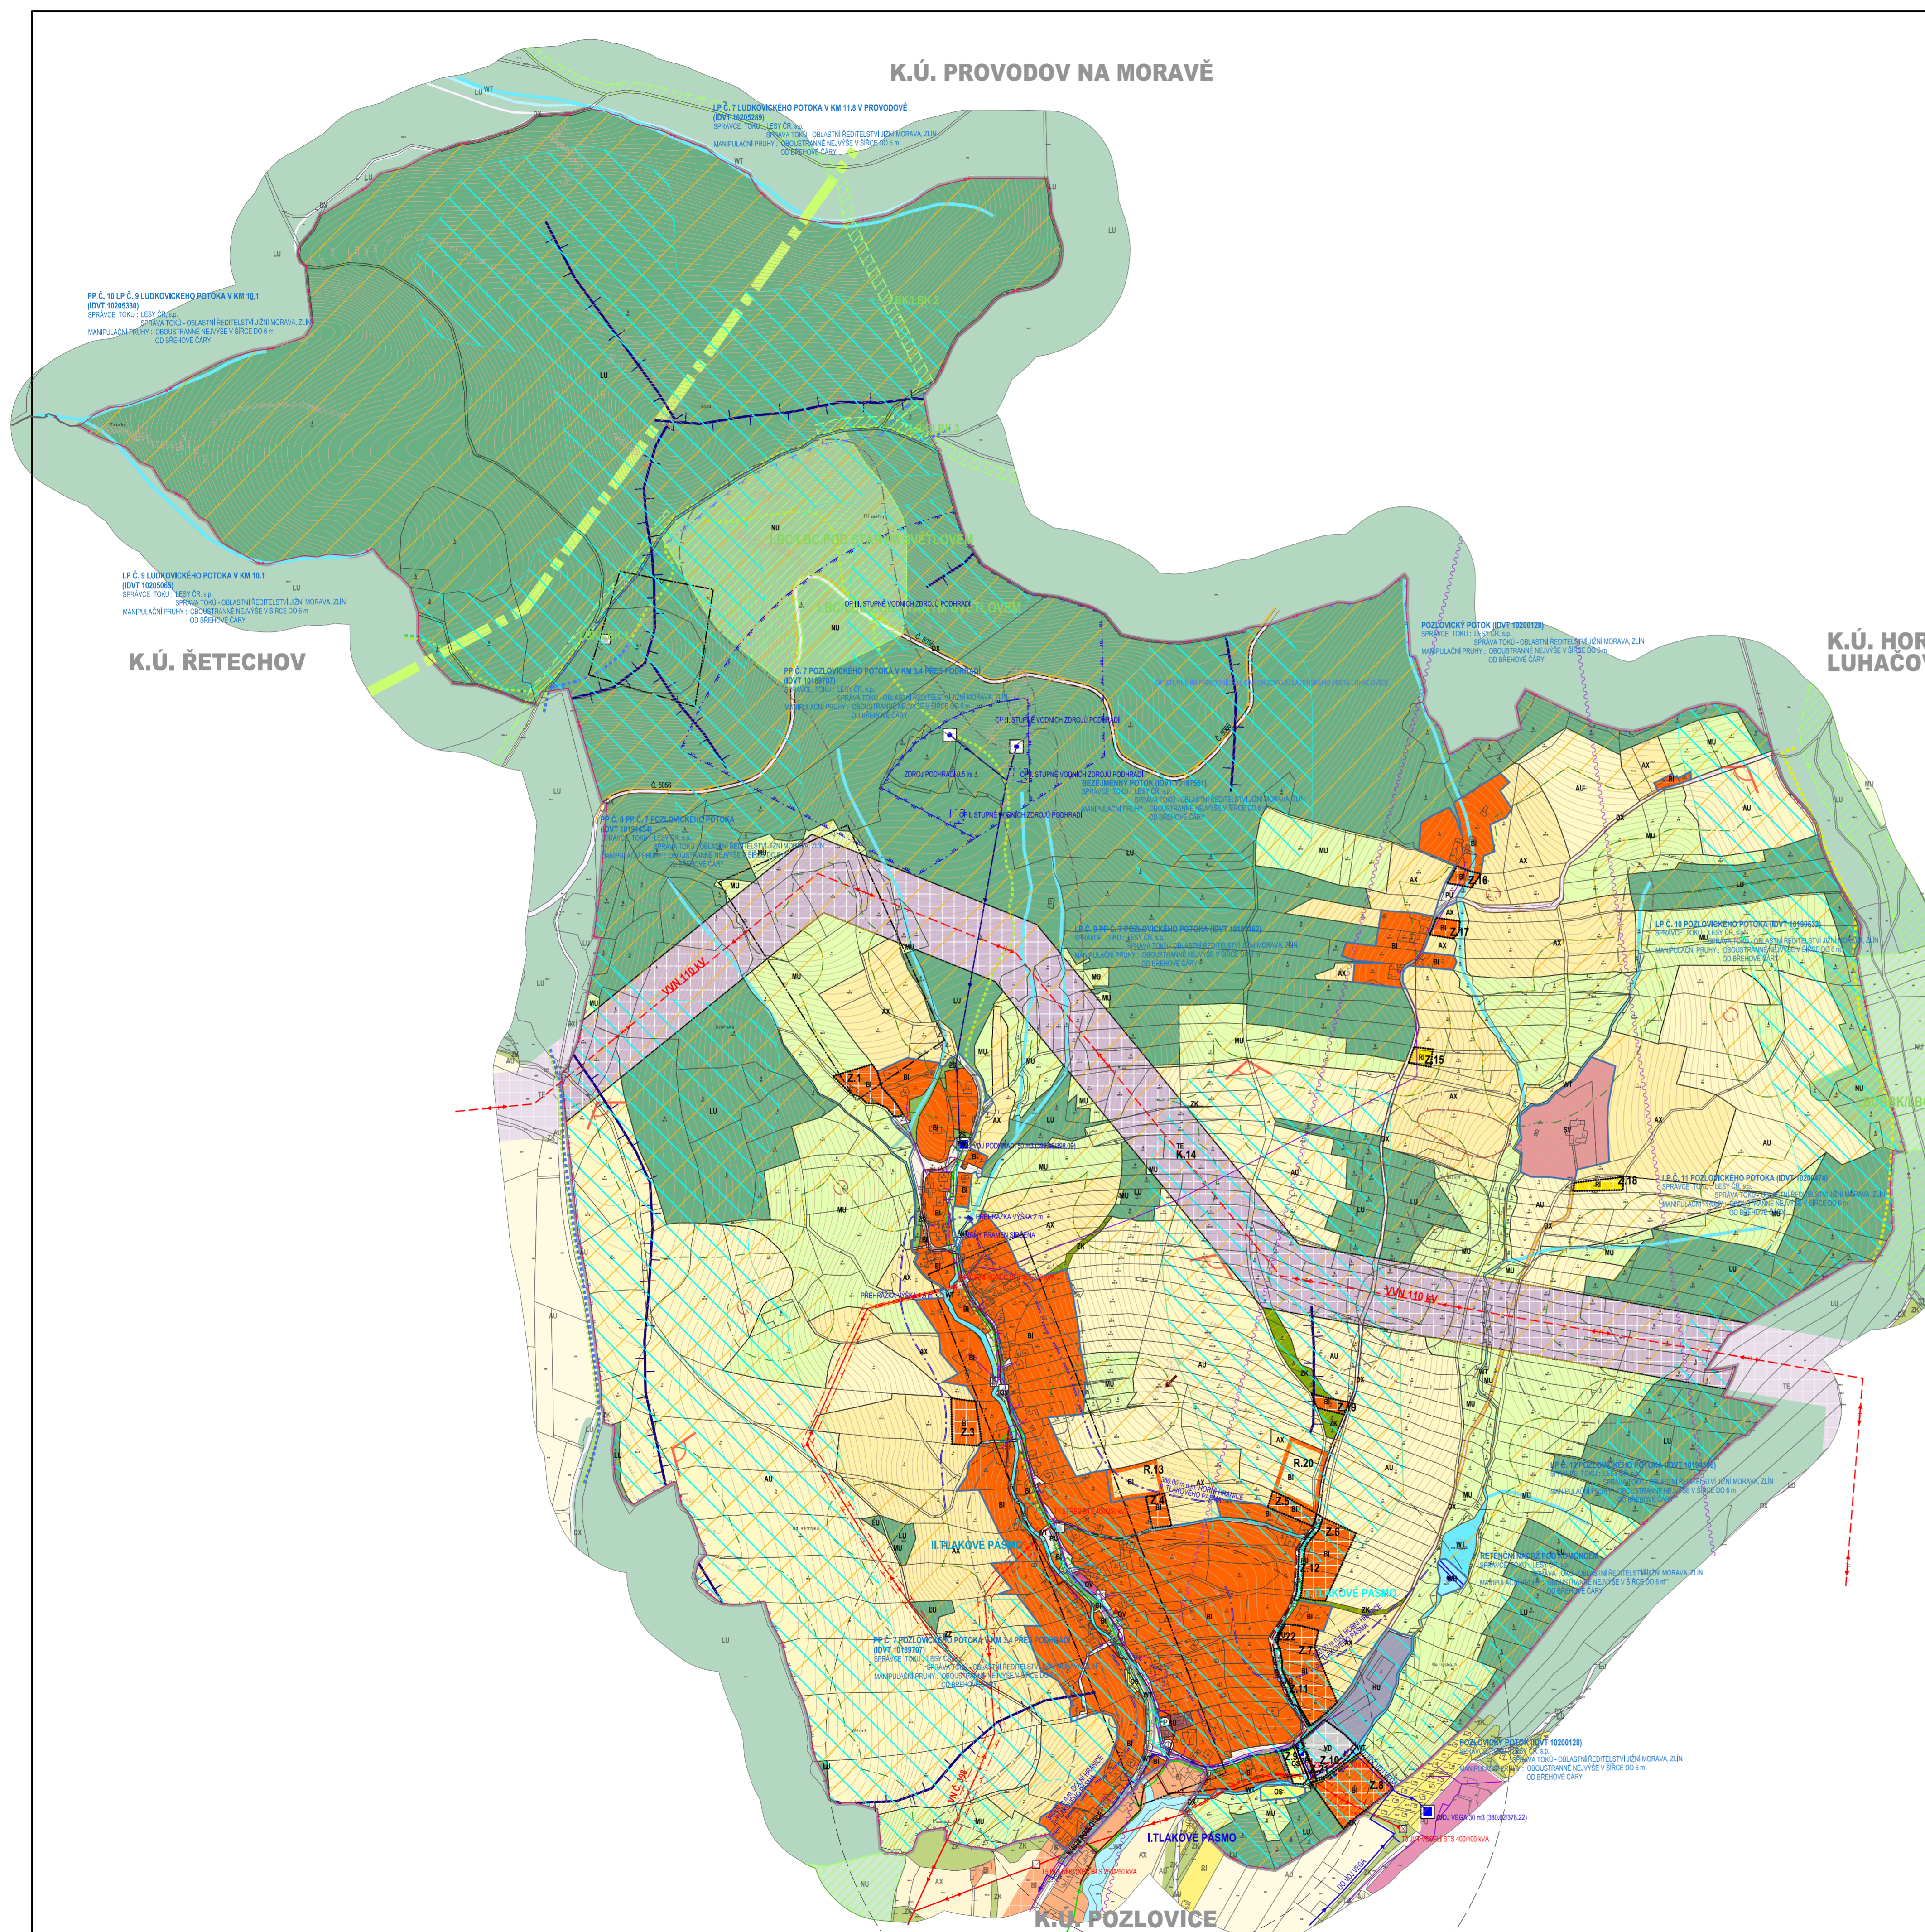

ÚČEL (ETAPA) ZPRACOVÁNÍ: DOKUMENTACE PRO VEŘEJNÉ PROJEDNÁNÍ NÁVRHU ÚZEMNÍHO PLÁNU PŘÍLOHA Č. 4

Ing. arch. Vladimír Dujka, Kamenná 3858, Zlín 760 01	
Zak.č.: 12/2019	Formát: 10 A4
Podoba: Město Luháčovice, Opatř. stavení - stavení úřad	Arch.č.: 607/22
Obec: Podhradí okres: Zlín kraj: Zlínský	Stupeň: NÁVRH PRO VP
Akce:	Datum: 05/2024
ÚZEMNÍ PLÁN PODHRADÍ	
Obsah:	KOORDINAČNÍ VÝKRES
Č.č.:	B.2.2

