


ÚZEMNÍ PLÁN PODHRADÍ

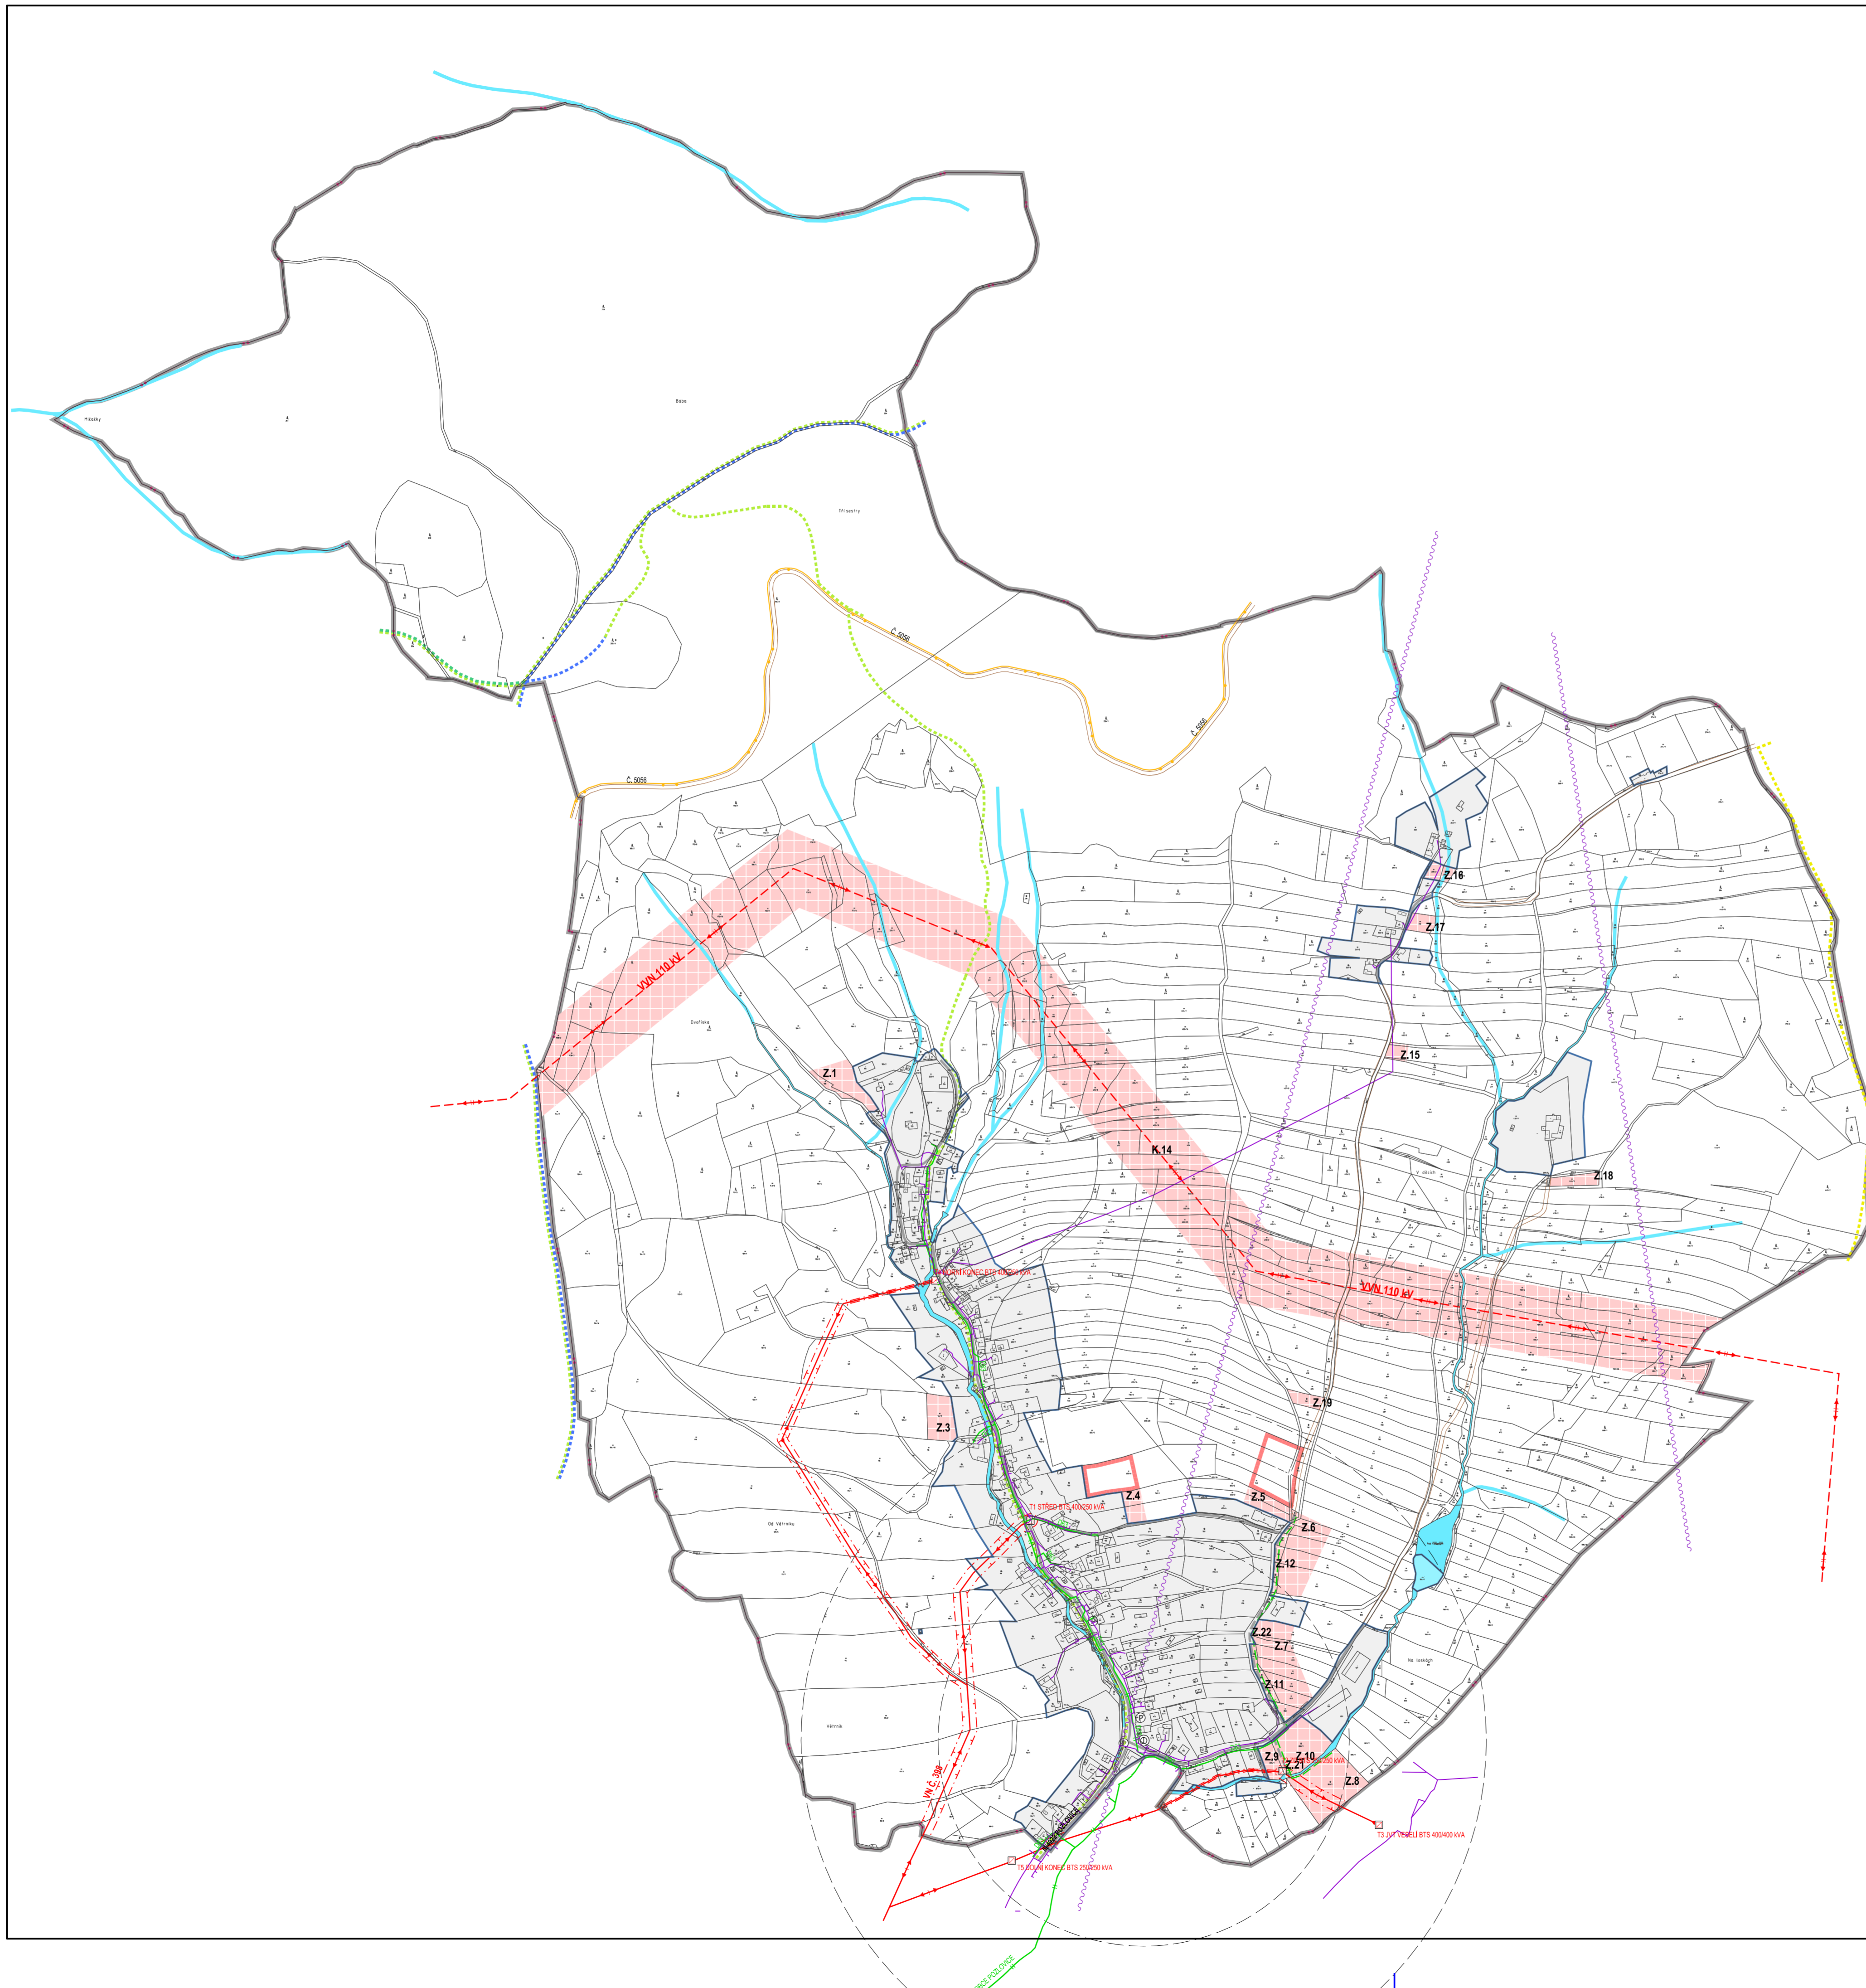

STABILIZOVANÉ NÁVRH	ÚZEMNÍ REZERVA	
		ŘEŠENÉ ÚZEMÍ
		KATASTRÁLNÍ ÚZEMÍ
		ZASTAVĚNÉ ÚZEMÍ K 1.5.2024
		PLOCHY UVNITŘ ZASTAVĚNÉHO ÚZEMÍ A OSTATNÍ STABILIZOVANÉ PLOCHY
		PLOCHY ZMĚN
		VODNÍ PLOCHY A TOKY
		VODOHOSPODÁŘSKÉ
		ZASTAVITELNÉ PLOCHY
		PLOCHY ZMĚN V KRAJINĚ
		ÚZEMNÍ REZERVA
		SILNICE III. TŘÍDY
		MÍSTNÍ KOMUNIKACE
		ÚČELOVÉ KOMUNIKACE
		CHODNÍKY A PĚŠÍ PROPOJENÍ
		CYKLOTRASY
		ZASTÁVKY HROMADNÉ PŘEPRAVY OSOB
		DOCHÁZKOVÉ VZDÁLENOSTI ZASTÁVEK HROMADNÉ DOPRAVY
		PARKOVIŠTĚ
		ZNAČENÉ TURISTICKÉ TRASY
		NAUČNÉ STEZKY
		ELEKTRICKÉ VEDENÍ VN 110 kV
		ELEKTRICKÉ VEDENÍ VN 22 kV
		ELEKTRICKÁ STANICE (TRAFOSTANICE)
		OCHRANNÉ PÁSMO ELEKTRICKÉHO VEDENÍ VN 110 kV A VN 22 kV
		STL PLYNOVOD
		RR TRASY
		TELEKOMUNIKAČNÍ KABELY

ÚČEL (ETAPA) ZPRACOVÁNÍ: DOKUMENTACE PRO VEŘEJNÉ PROJEDNÁNÍ NÁVRHU ÚZEMNÍHO PLÁNU **PŘÍLOHA Č. 4**

Ing. arch. Vladimír Dujka, Kamenná 3858, Zlín 760 01		Zak.č.:	12/2019
Porizovatel: Místní úřad úřad Luhačovice, Odbor stavební - stavební úřad	Okres: Zlín	Arch.č.:	697/22
Obec: Podhradí	Kraj: Zlínský	Formát:	A4
ÚZEMNÍ PLÁN PODHRADÍ		Stupeň: NÁVRH PRO VP	
		Datum: 05/2024	
Obsah: VÝKRES TECHNICKÉ A DOPRAVNÍ INFRASTRUKTURY - DOPRAVA, ENERGETIKA, SPOJE		Měřítko:	1:5 000
		Č.w.:	B.2.4

