ÚZEMNÍ PLÁN PODHRADÍ

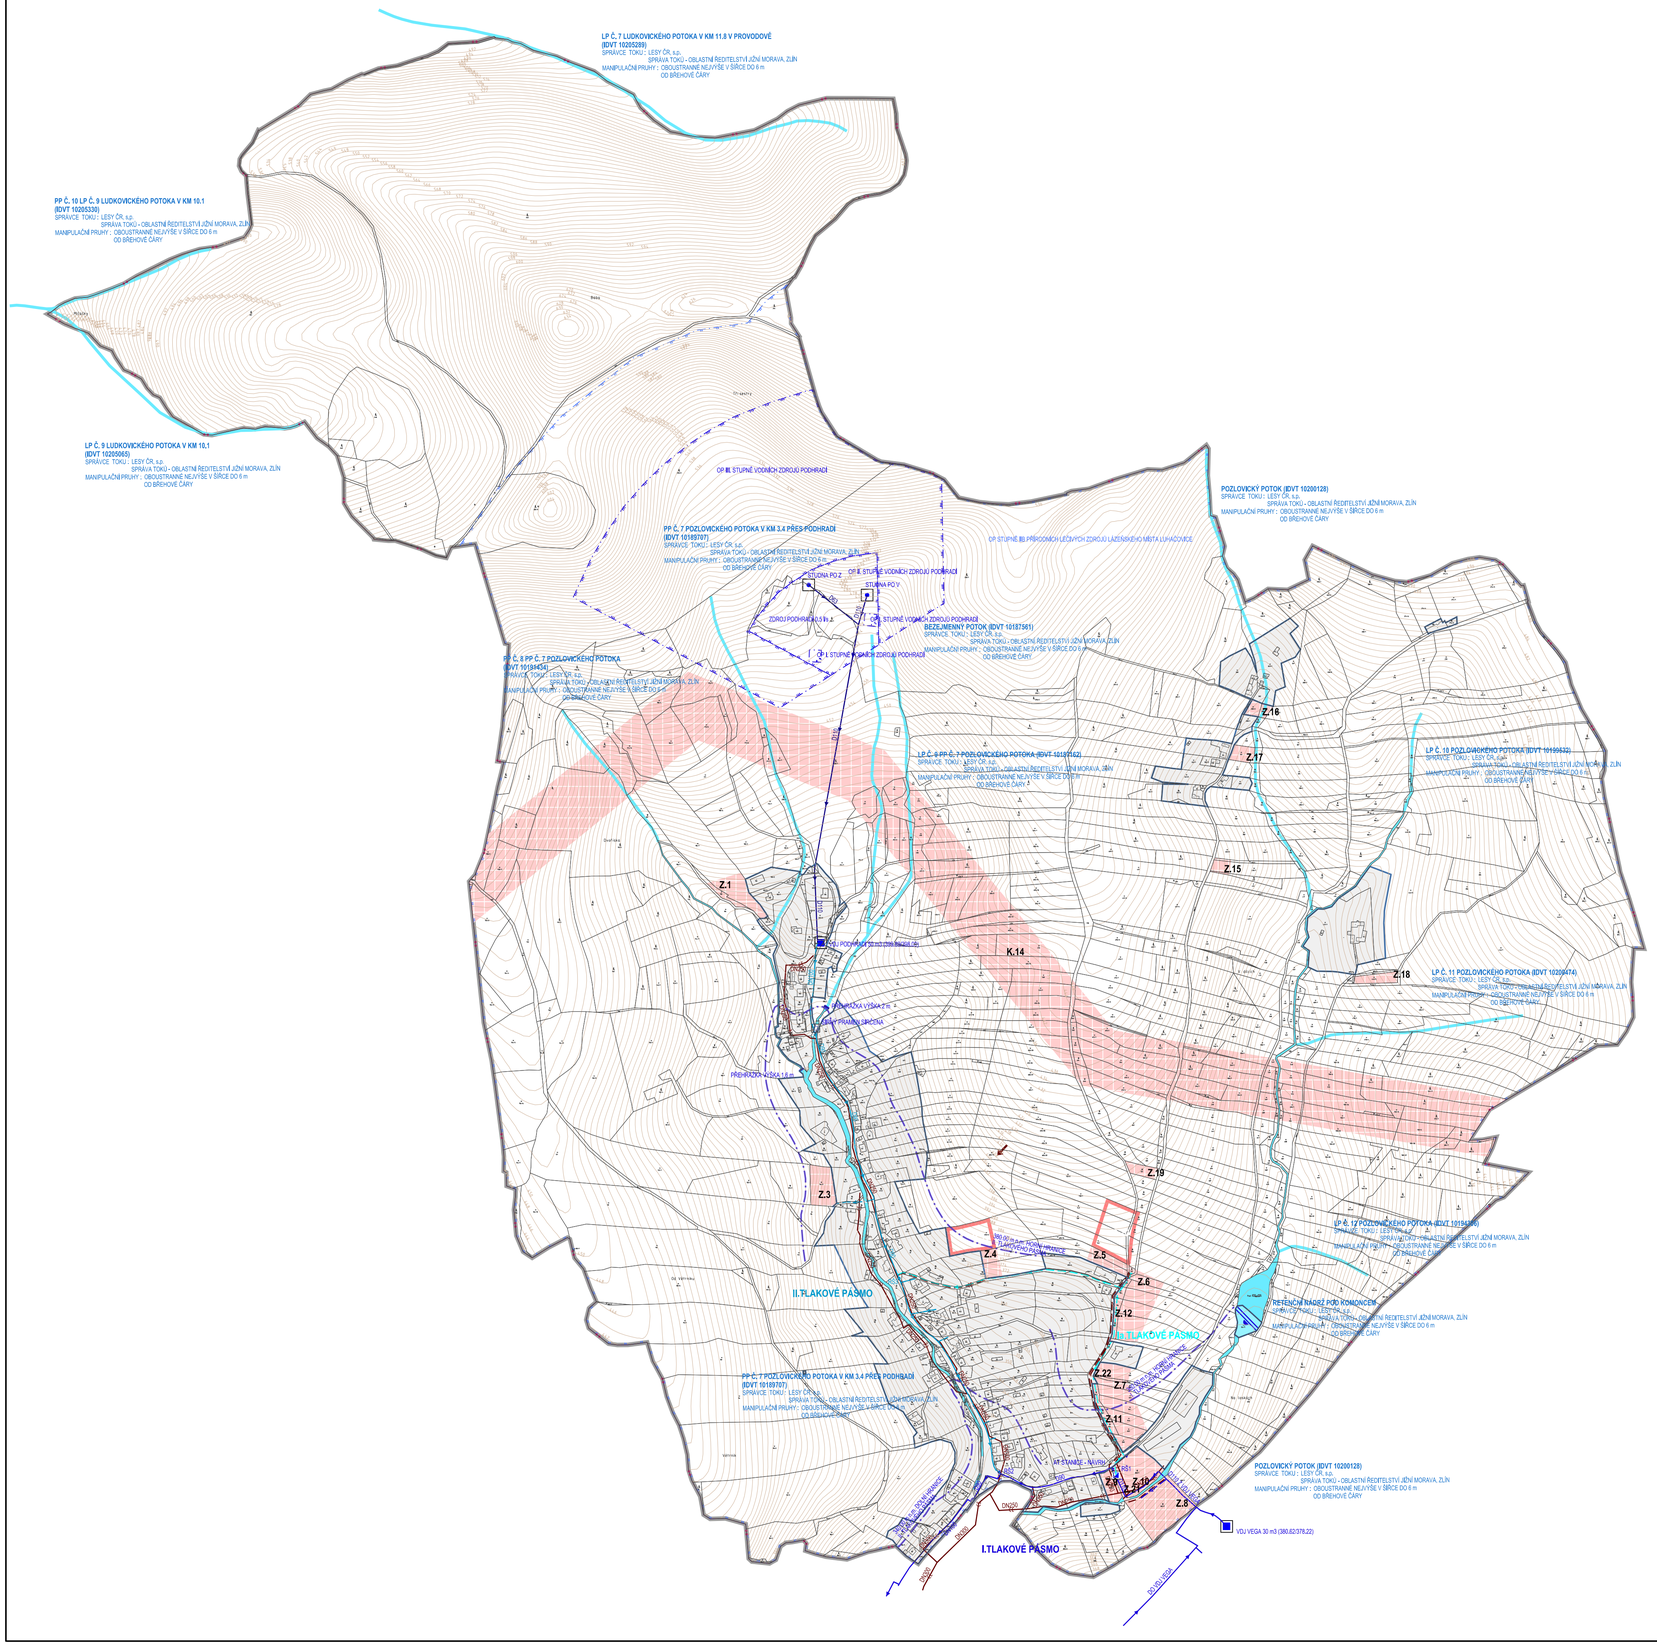

STABILIZOVANÉ	NÁVRH	ÚZEMNÍ REZERVA	
			ŘEŠENÉ ÚZEMÍ
			KATASTRÁLNÍ ÚZEMÍ
			ZASTAVĚNÉ ÚZEMÍ K 1.5.2024
			PLOCHY UVNITŘ ZASTAVĚNÉHO ÚZEMÍ A OSTATNÍ STABILIZOVANÉ PLOCHY
			PLOCHY ZMĚN
			VODNÍ PLOCHY A TOKY
			VODOHOSPODÁŘSKÉ
	Z.1		ZASTAVITELNÉ PLOCHY
	K.14		PLOCHY ZMĚN V KRAJINĚ
		R.13	ÚZEMNÍ REZERVA
			PŘÍVODNÍ ŘAD DO VODOJEMU PODHRADÍ
			ROZVODNÁ VODOVODNÍ SÍŤ I. TLAKOVÉ PÁSMO
			ROZVODNÁ VODOVODNÍ SÍŤ Ia. TLAKOVÉ PÁSMO
			ROZVODNÁ VODOVODNÍ SÍŤ II. TLAKOVÉ PÁSMO
			VODOJEM
			AT STANICE
			VODNÍ ZDROJ
			ZDROJ PŘÍRODNÍ MINERÁLNÍ VODY
RS3	RS2		ROZDĚLOVACÍ ŠOUPĚ
			HRANICE TLAKOVÝCH PÁSEM
			JEDNOTNÁ KANALIZACE
			SPLAŠKOVÁ KANALIZACE
			DEŠŤOVÁ KANALIZACE
			PŘÍTOK EXTRAVILÁNOVÝCH VOD
			OCHRANNÁ HRÁZ
			OCHRANNÉ PÁSMO I. STUPNĚ VODNÍCH ZDROJŮ PODHRADÍ
			OCHRANNÉ PÁSMO II. STUPNĚ VODNÍCH ZDROJŮ PODHRADÍ
			OCHRANNÉ PÁSMO III. STUPNĚ VODNÍCH ZDROJŮ PODHRADÍ
			OCHRANNÉ PÁSMO IIB STUPNĚ PŘÍRODNÍCH LÉČIVÝCH ZDROJŮ

ÚČEL (ETAPA) ZPRACOVÁNÍ: DOKUMENTACE PRO VEŘEJNÉ PROJEDNÁNÍ NÁVRHU ÚZEMNÍHO PLÁNU

PŘÍLOHA Č. 4

Ing. arch. Vladimír Dujka, Kamenná 3858, Zlín 760 01

Pořizovatel: Městský úřad Luhačovice, Odbor stavební - stavební úřad		Zak.č.: 12/2019
Obec: Podhradí	Okres: Zlín	Kraj: Zlínský
Akce: **ÚZEMNÍ PLÁN PODHRADÍ**		Arch.č.: 697/22
		Formát: 8 A4
		Stupeň: NÁVRH PRO VP
		Datum: 05/2024
		Měřítko: 1:5 000
Obsah: VÝKRES TECHNICKÉ INFRASTRUKTURY - VODNÍ HOSPODÁŘSTVÍ		Č.v.: **B.2.5**